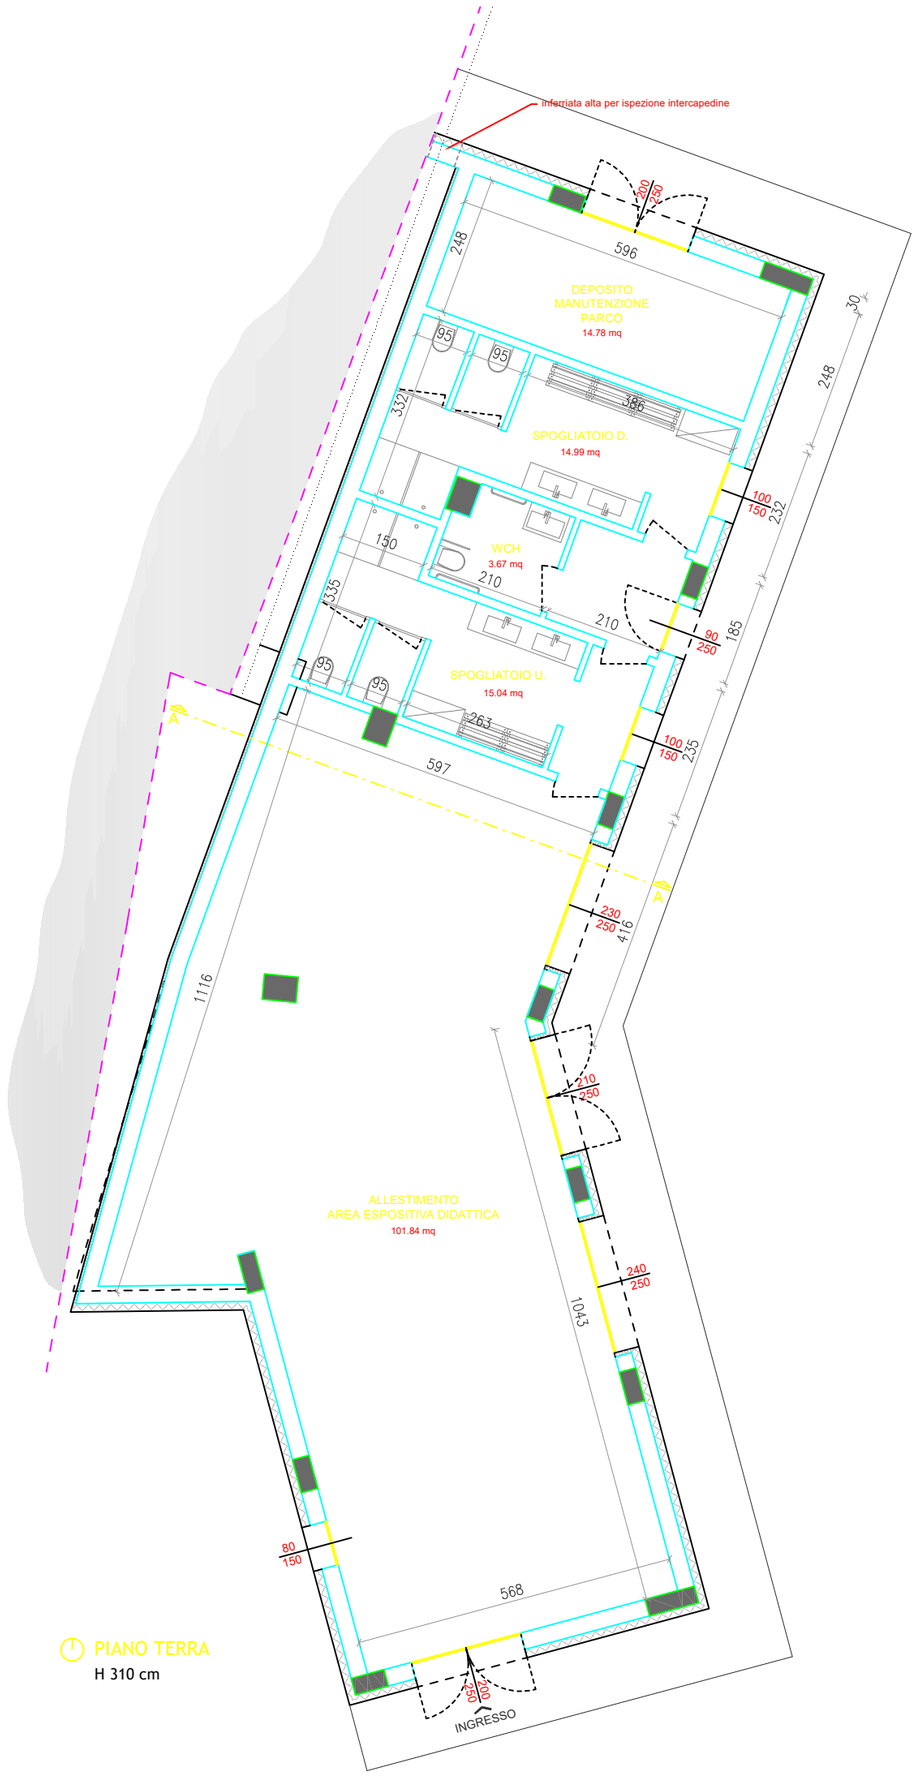

PIANO TERRA

H 310 cm

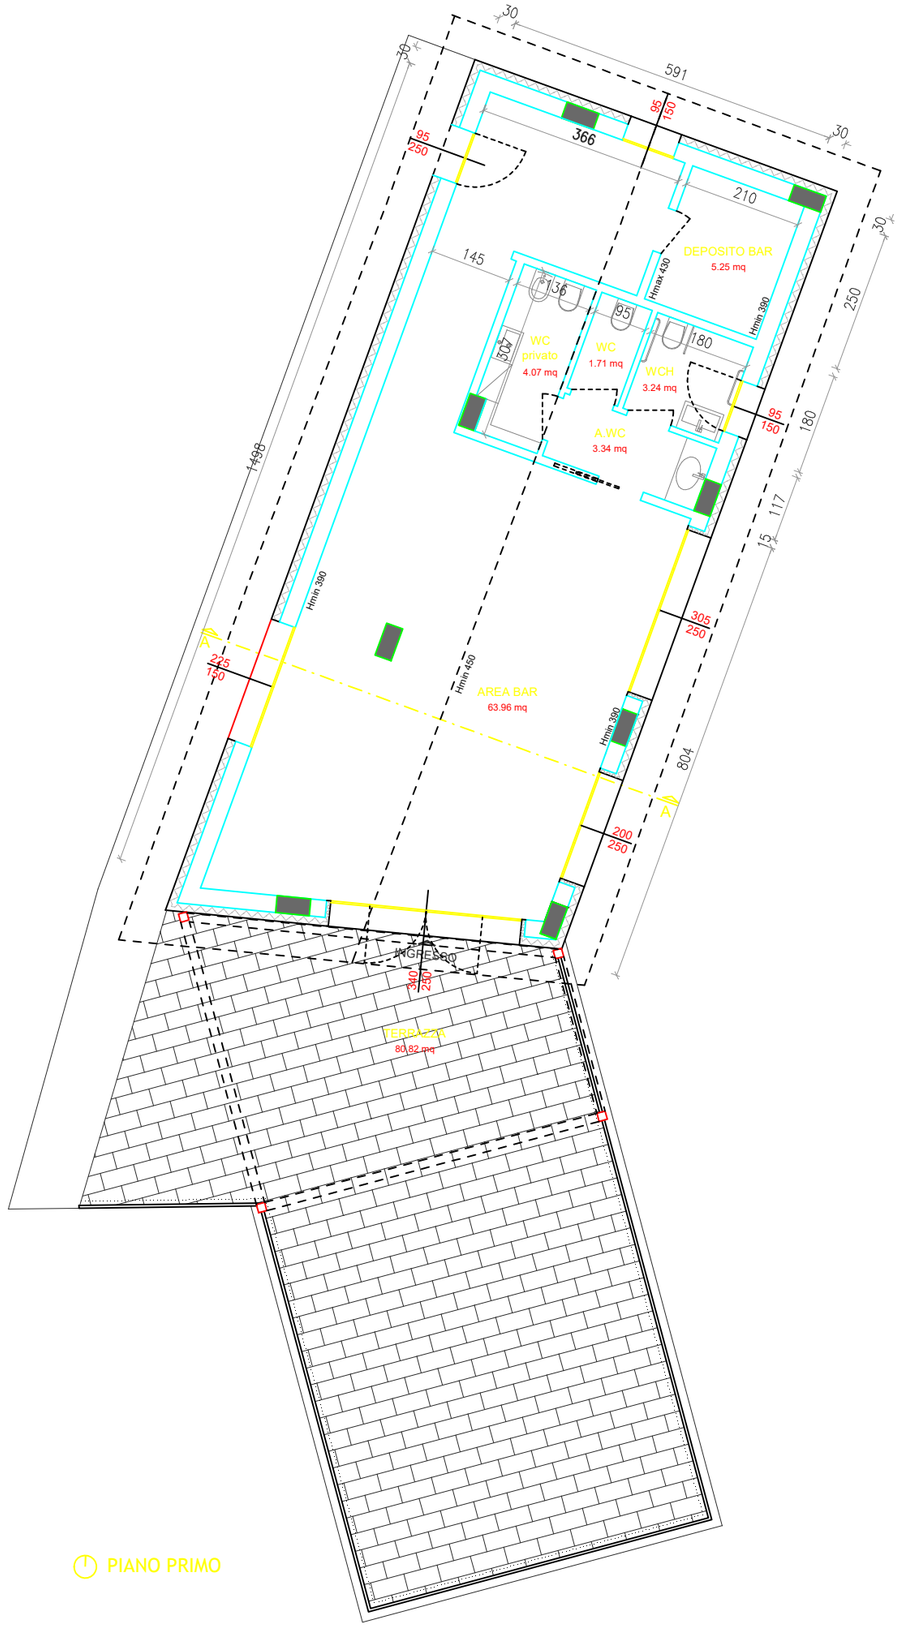

PIANO PRIMO

COMUNE DI RIOLUNATO
Ufficio Tecnico
Via Castello, 8
41020 RIOLUNATO (MO)

EMILIANO PIGHETTI
18.04.2026 12:38:06
GMT+02:00